


CUADRO DE SUPERFICIES SOTANO -II

USO	SUP. UTIL	SUP. CONSTRUIDA
Aparcamientos	635,65 m ²	1.329,74 m ²
Circulaciones	694,09 m ²	1.377,52 m ²
Trasteros	307,31 m ²	461,19 m ²
Comun Trasteros	81,84 m ²	
Comun Edificio		123,40 m ²
Comun Edificio		155,37 m ²
Suma Total	1.842,26 m²	1.994,08 m²

GARAJE-APARCAMIENTO 1.329,74 m² / 43 aparc. = 30.92 m² UNIDAD APARCAMIENTO

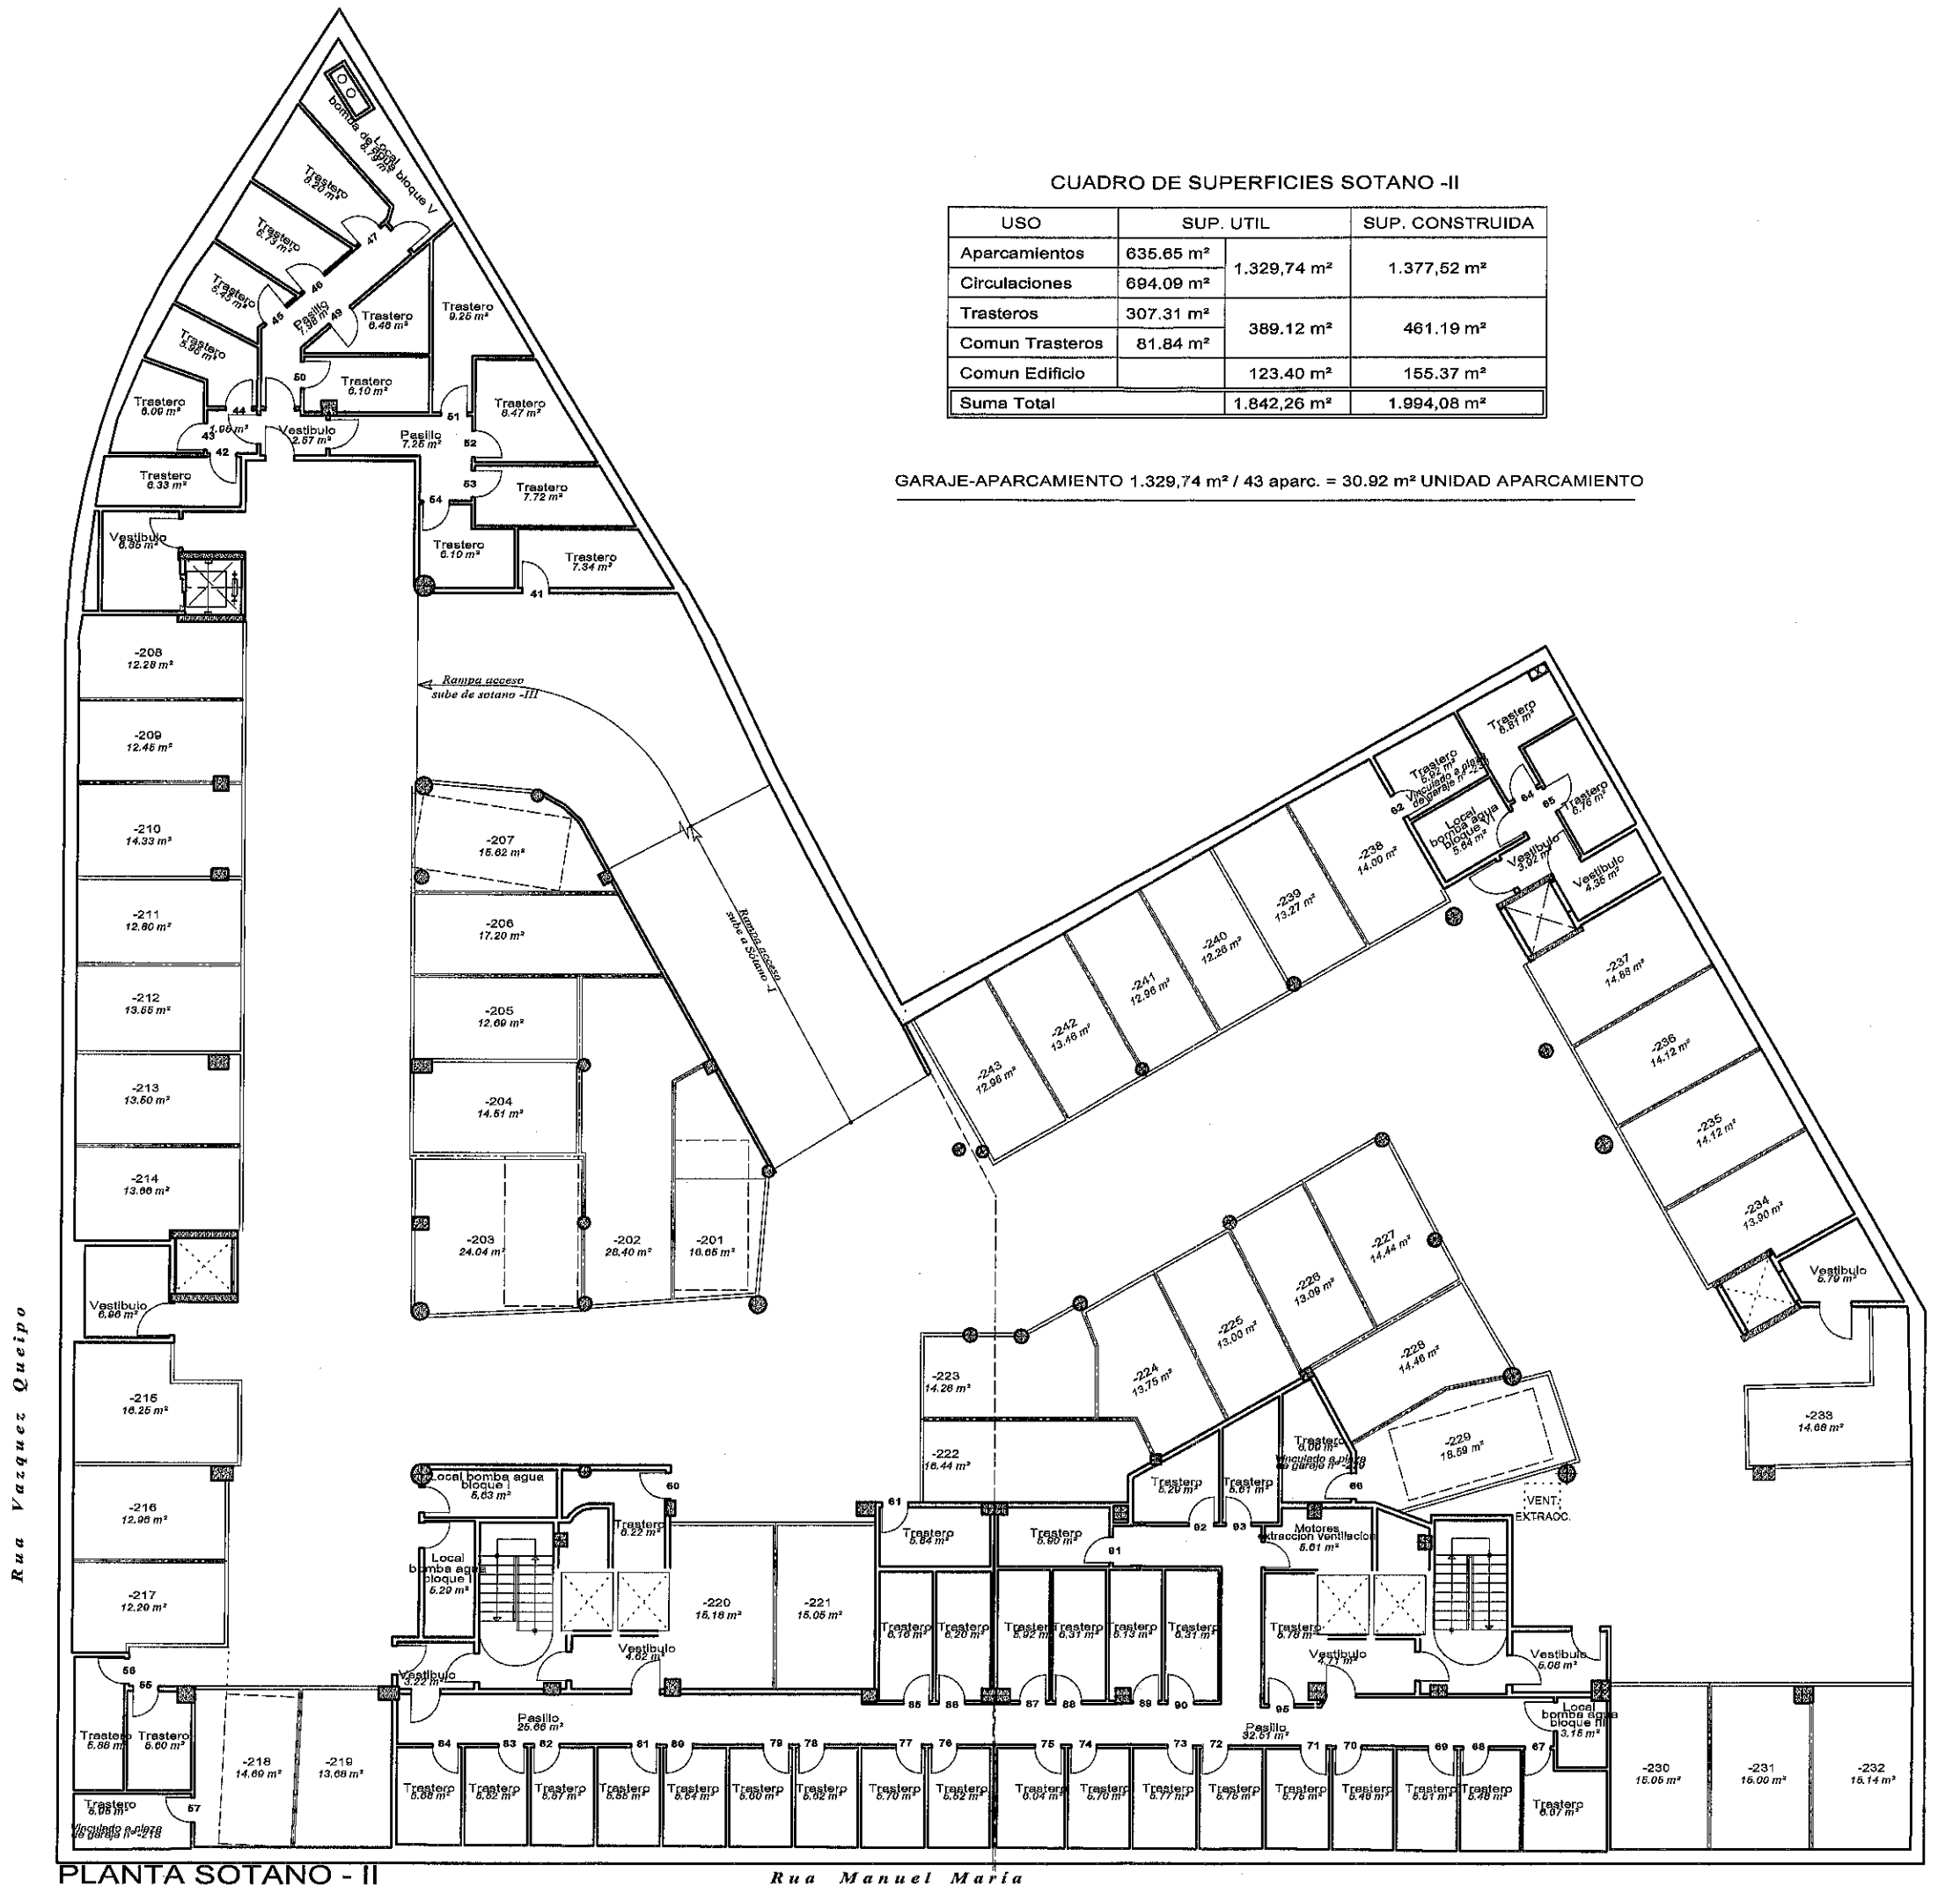

PLANTA SOTANO - II

Rua Manuel María